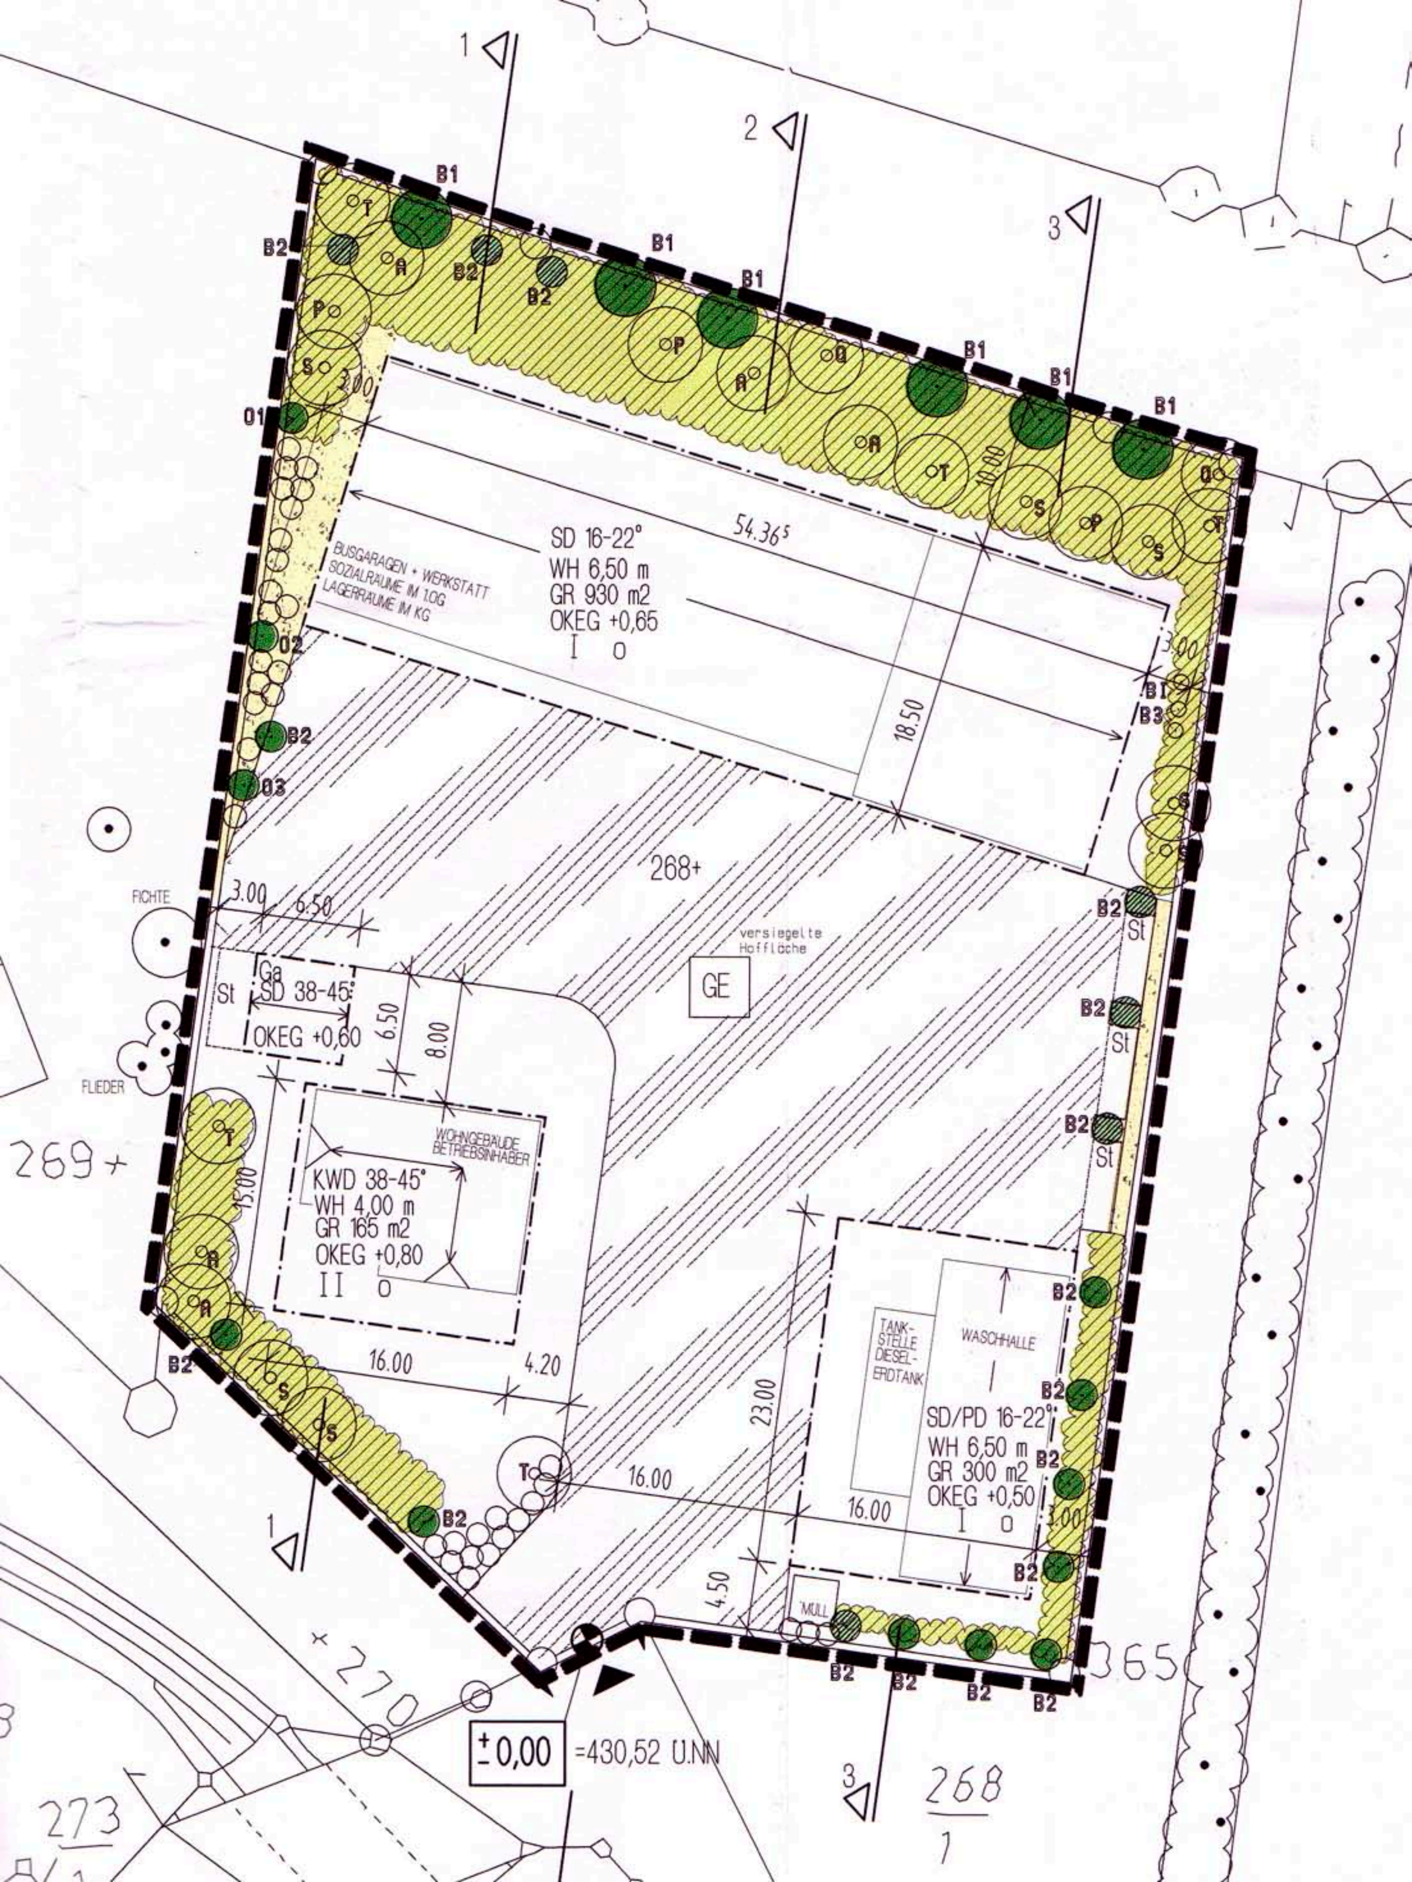


BUSGARAGEN + WERKSTATT
SOZIALRÄUME IM 1.OG
LAGERRÄUME IM KG
SD 16-22°
WH 6,50 m
GR 930 m2
OKEG +0,65
I o
54.36⁵
18.50
10.00
3.00
268+
versiegelte Hoffläche
GE
FICHTE
FLIEDER
269+
Ga
SD 38-45°
OKEG +0,60
St
6.50
8.00
WOHNGEBÄUDE BETRIEBSINHABER
KWD 38-45°
WH 4,00 m
GR 165 m2
OKEG +0,80
II o
15.00
16.00
4.20
TANK-STELLE DIESEL-ERDTANK
WASCHHALLE
SD/PD 16-22°
WH 6,50 m
GR 300 m2
OKEG +0,50
I o
23.00
4.50
MÜLL
±0,00 =430,52 U.NN
270
273
268
1
365
B1
B2
B3
O1
O2
O3